


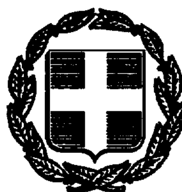

ΕΦΗΜΕΡΙΣ ΤΗΣ ΚΥΒΕΡΝΗΣΕΩΣ

ΤΗΣ ΕΛΛΗΝΙΚΗΣ ΔΗΜΟΚΡΑΤΙΑΣ

ΤΕΥΧΟΣ ΤΕΤΑΡΤΟ — Αρ. Φύλλου 678

1 Αυγούστου 1997

ΠΕΡΙΕΧΟΜΕΝΑ

ΑΠΑΛΛΟΤΡΙΩΣΕΙΣ

ΑΝΑΚΟΙΝΩΣΕΙΣ

ΠΟΛΕΟΔΟΜΙΑ

ΑΠΟΦΑΣΕΙΣ

ΑΠΑΛΛΟΤΡΙΩΣΕΙΣ

ΑΝΑΚΟΙΝΩΣΕΙΣ

Αριθ. 1347 (1)

Παρακατάθεση αποζημίωσης ακινήτου που έχει απαλλοτριωθεί με την υπ' αριθμ. 49/26.5.95 απόφαση Νομαρχιακού Συμβουλίου Ν. Βοιωτίας για την ανέγερση Γηροκομείου Λιβαδειάς.

Ο ΝΟΜΑΡΧΗΣ ΒΟΙΩΤΙΑΣ
(αρ. απόφ. 1)

1. Τις διατάξεις του Ν.Δ/τος 797/71 «περί αναγκαστικών απαλλοτριώσεων» (ΦΕΚ 1α/71).

2. Το Ν. 2218/94 (άρθρο 29) «περί ίδρυσης Ν.Α. κ.λπ.».

3. Το υπ' αριθμ. 26831/1.8.97 Γραμμάτιο συστάσεως παρακαταθήκης, σύμφωνα με το οποίο κατετέθη στο Ταμείο Παρακαταθηκών και Δανείων στη Λιβαδειά το ποσό των 2.000.000 δρχ. για την απαλλοτρίωση ακινήτου, προκειμένου να αναγερθεί το Γηροκομείο Λιβαδειάς, σύμφωνα με την υπ' αριθμ. 49/26.5.95 απόφαση Ν.Σ. Ν. Βοιωτίας (δημοσίευση στο με αριθμό 1100/5.7.95 φύλλο της ημερήσιας τοπικής εφημερίδας «ΒΟΙΩΤΙΚΑ ΝΕΑ») και την υπ' αριθμ. 9435/1996 απόφαση του Εφετείου Αθηνών (1ο Τμήμα):

Ειδοποιεί τα πρόσωπα που αξιώνουν ή έχουν εμπράγματα δικαιώματα στο παραπάνω ακίνητο για την υπ' όψιν παρακατάθεση.

Η παρακατάθεση έγινε εν προκειμένω υπέρ του Δήμου Λεβαδέων ο οποίος φέρεται ως ιδιοκτήτης και θα καταβληθεί σε αυτόν η αποζημίωση ύστερα από την αναγνώρισή του ως δικαιούχο, σύμφωνα με τις κείμενες διατάξεις.

Η απόφαση αυτή να δημοσιευθεί στην Εφημερίδα της Κυβερνήσεως.

Λιβαδειά, 1 Αυγούστου 1997

Ο Νομάρχης
ΙΩΑΝΝΗΣ ΣΤΑΜΟΥΛΗΣ

ΠΟΛΕΟΔΟΜΙΑ

ΑΠΟΦΑΣΕΙΣ

Αριθ. 22836/4505 (2)

Τροποποίηση Γενικού Πολεοδομικού Σχεδίου (ΓΠΣ) του Δήμου Λευκάδας (Ν. Λευκάδας).

ΟΙ ΥΠΟΥΡΓΟΙ
ΠΕΡΙΒΑΛΛΟΝΤΟΣ, ΧΩΡΟΤΑΞΙΑΣ ΚΑΙ ΔΗΜ. ΕΡΓΩΝ

Έχοντας υπόψη:

1. Τις διατάξεις του άρθρου 3 του Ν. 1337/1983 «Επέκταση πολεοδομικών σχεδίων, οικιστική ανάπτυξη και σχετικές ρυθμίσεις» (Α' 33).

2. Τις διατάξεις της παρ. 11 του άρθρου 4 του Ν. 2508/1997 «Βιώσιμη οικιστική ανάπτυξη των πόλεων και οικισμών της χώρας και άλλες διατάξεις» (Α' 124/1997).

3. Τις διατάξεις του άρθρου 29Α του Ν. 1558/1985 «Κυβέρνηση και Κυβερνητικά όργανα» (Α' 137) που προστέθηκε με το άρθρο 27 του Ν. 2081/1992 (Α' 154) και αντικαταστάθηκε με την παρ. 2α του άρθρου 1 του Ν. 2469/1997 (Α' 38).

4. Τις διατάξεις της παραγρ. 1 του άρθρου 19 του Ν. 1849/1989 «Επέκταση και συμπλήρωση των στεγαστικών προγραμμάτων του Οργανισμού Εργατικής Κατοικίας και άλλες διατάξεις» (Α' 113).

5. Τις διατάξεις της παρ. Β του άρθρου 1 του Π.Δ/τος 28/5.2.1993 «Καθορισμός αρμοδιοτήτων που διατηρούνται από τον Υπουργό και τις Περιφερειακές Υπηρεσίες διανομαρχιακού επιπέδου του Υπουργείου Περιβάλλοντος, Χωροταξίας και Δημοσίων Έργων» (Α' 9).

6. Τη 210/1995 γνωμοδότηση του δημοτικού συμβουλίου Λευκάδας.

7. Το 3071/1994 έγγραφο του Τμήματος Πολεοδομίας και Πολεοδομικών Εφαρμογών Νομαρχίας Λευκάδας.

8. Το 2602/1994 έγγραφο της ΙΒ' Εφορείας Προϊστορικών και Κλασσικών Αρχ/των Ιωαννίνων.

9. Το 3504/1995 έγγραφο της Γεν. Γραμματείας Αθλητισμού.

10. Τη 2/πρ.22/6.12.1995 γνωμοδότηση του Συμβουλίου Χωροταξίας, Οικισμού και Περιβάλλοντος Λευκάδας.

11. Το γεγονός ότι από τις διατάξεις αυτής της απόφασης δεν προκαλείται δαπάνη σε βάρος του κρατικού προϋπολογισμού και του οικείου Ο.Τ.Α.

12. Την 138/1997 γνωμοδότηση του Κεντρικού Συμβουλίου Χωροταξίας, Οικισμού και Περιβάλλοντος, αποφασίζουμε:

1. Εγκρίνεται η τροποποίηση του γενικού πολεοδομικού σχεδίου Γ.Π.Σ. του Δήμου Λευκάδας (Ν. Λευκάδας), που εγκρίθηκε με την 44315/2372/23.5.1989 απόφαση του Υπουργού ΠΕ.ΧΩ.Δ.Ε. (Δ' 405), όπως επαναδημοσιεύτηκε με την 60806/2601/13.4.1993 απόφαση του Υφυπουργού ΠΕ.ΧΩ.Δ.Ε. (Δ' 838), με την τροποποίηση των ορίων αυτού, με την αφαίρεση του χώρου αθλητικών εγκαταστάσεων επί των οδών Φιλοσόφων και Αναπαύσεως στην περιοχή πλησίον του νεκροταφείου όπως φαίνεται στο χάρτη Π-1.11 σε κλίμακα 1:5000.

2. Συνοπτικό αντίτυπο του παραπάνω χάρτη θεωρημένο από τον Προϊστάμενο της Δ/νσης Τοπογραφικών Εφαρμογών με την 22836/1997 πράξη που δημοσιεύεται στην Εφημερίδα της Κυβερνήσεως με την παρούσα απόφαση.

3. Η ισχύς της παρούσας απόφασης αρχίζει από τη δημοσίευσή της στην Εφημερίδα της Κυβερνήσεως.


Η παρούσα να δημοσιευθεί στην Εφημερίδα της Κυβερνήσεως.


Αθήνα, 21 Ιουλίου 1997

Ο ΥΠΟΥΡΓΟΣ

ΚΩΣΤΑΣ ΛΑΛΙΩΤΗΣ

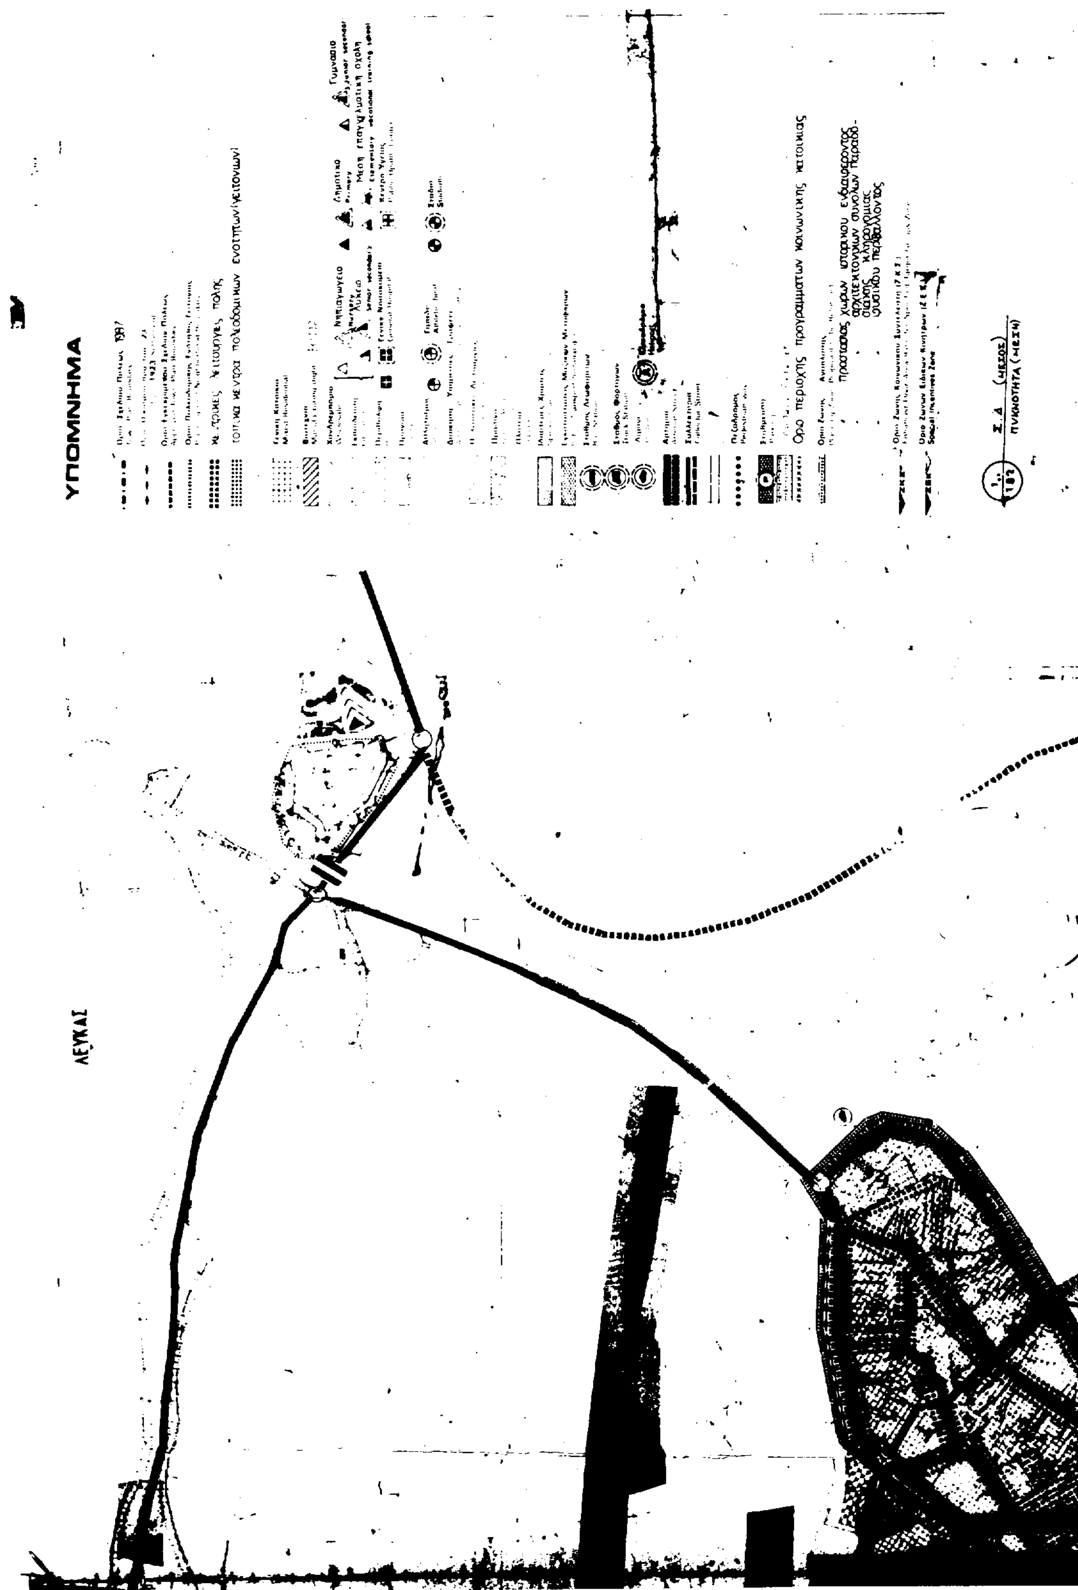


ΥΠΟΜΝΗΜΑ
ΛΕΥΚΑΣ

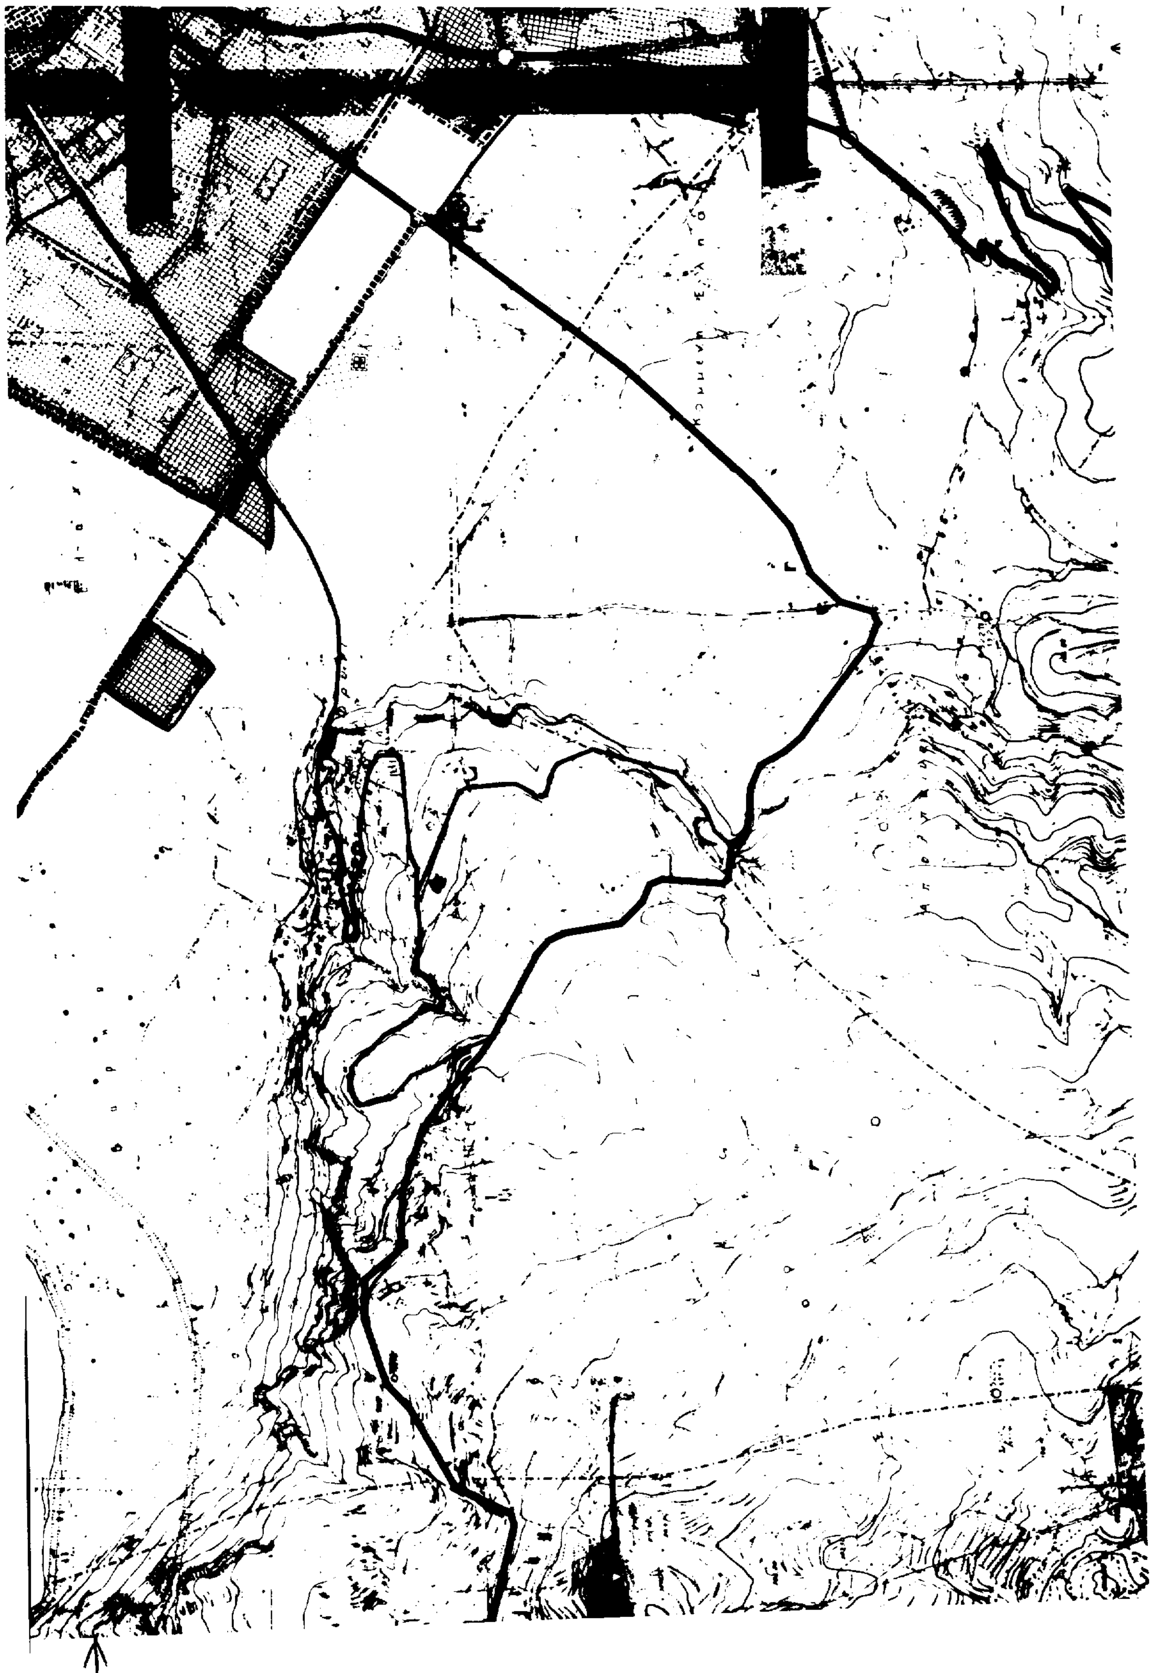

Σ.4 (ΜΕΣΟΣ) ΠΥΚΝΟΤΗΤΑ (ΜΕΣΗ)

Γ22836/97
"Τροποποίηση Γενικού Πολεοδομικού Σχεδίου (Γ.Π.Σ.) του δήμου Λευκάδας (ν. Λευκάδας)"

Αε Φακ. 243/97
2x 1

21 Ιουλίου 1997
Διστής

(ΕΡ ΑΠΟΣΤΟΛΑΤΟΣ)

ΓΕΝΙΚΟ ΠΟΛΕΟΔΟΜΙΚΟ ΣΧΕΔΙΟ

ΚΕΝΤΡΟΝ ΦΧ 1
Φ–
Λ–

ΗΜΕΡΟΜΗΝΙΑ ΦΩΤΟΛΗΨΙΑΣ

ΟΜΑΔΑ ΜΕΛΕΤΗΣ

ΠΑΠΑΔΟΠΟΥΛΟΣ ΣΠ. αρχ.-πολ.
ΦΙΛΙΠΠΑΣ ΙΩΑΝΝΗΣ αρχιτεκ.

ΤΡΙΑΝΤΑΦΥΛΛΙΔΟΥ ΜΑΡΙΑ αρχιτ.
ΛΙΒΙΤΣΑΝΟΣ ΕΥΑΓΓΕΛΟΣ αρχιτ.
ΚΑΡΟΥΝΗ ΣΟΦΙΑ τοπογράφος

ΣΩΜΑΤΟΠΟΥΛΟΣ ΛΥΣΑΝ πολ. μηχ.
ΚΑΤΖΑΡΑΣ ΧΡΗΣΤΟΣ πλ. μηχ.
ΣΤΡΑΤΙΚΑΡΗΣ ΜΙΣΑΗΛ οικονομ.
ΓΚΑΤΣΑΣ ΠΟΣΕΙΔΩΝ γεωπον.
ΠΑΛΑΝΤΖΙΔΟΥ ΣΟΦΙΑ κοινων.
ΛΙΒΙΤΣΑΝΟΣ ΠΑΝΟΣ πολ. μηχ.

ΔΙΑΝΟΜΗ ΠΙΝΑΚΙΔΩΝ

πολεοδομικη οργανωση·λειτουργιες

ΧΑΡΤΗΣ
Π. 1.11

γενικο πολεοδομικο σχεδιο

ΚΛΙΜΑΚΑ
1:2000

ΙΑΝΟΥΑΡΙΟΣ 19..

ΝΟΜΟΣ ΛΕΥΚΑΔΑΣ

Αριθ. 4368 (3)

Διόρθωση ορίου οικισμού Ξυνιάδος Ν. Φθ/δας και μείωση αρτιότητας.

Ο ΝΟΜΑΡΧΗΣ ΦΘΙΩΤΙΔΑΣ

Έχοντας υπόψη:

1. Τις διατάξεις του από 24.4.1985 Π.Δ. (ΦΕΚ 181/Δ/85) τρόπος καθορισμού ορίων οικισμών της χώρας κατηγορίες αυτών και καθορισμός όρων και περιορισμών δόμησης».

2. Η αριθμ. Τ.Π. 7378/6.10.87 (ΦΕΚ 1097/Δ'/87) απόφαση Νομάρχη Φθ/δας «καθορισμού ορίου και όρων δόμησης οικισμού Ξυνιάδας Φθ/δας».

3. Η αριθμ. 41/1997 απόφαση Κοινοτικού Συμβουλίου Ξυνιάδας.

4. Η αριθμ. 3777/97 εισήγηση της ΔΙΧΩΠΕ.

5. Το αριθμ. 6/97 θέμα 2ον πρακτικό Συμβουλίου ΧΟΠ Ν. Φθ/δας, αποφασίζουμε:

Τη μείωση της αρτιότητας των οικοπέδων στα 500,00 τ.μ. Τη διόρθωση της ασυμφωνίας της θέσεως των σημείων 1 και 2 όπως φαίνεται στο συνημμένο απόσπασμα χάρτου κλ.: 5000 με τον επανακαθορισμό τους στα σημεία 2 και 16 όπου 16 είναι όριο κοινοτικής έκτασης και 2 το υφιστάμενο εντός οικισμού όριο ιδιοκτησίας Γ. Παπαγεωργίου. Από τις διατάξεις αυτής της απόφασης προκαλείται δαπάνη σε βάρος του προϋπολογισμού της Κοινότητας Ξυνιάδας το ύψος της οποίας δεν έχει υπολογισθεί.

Η απόφαση αυτή να δημοσιευθεί στην Εφημερίδα της Κυβερνήσεως.

Λαμία, 17 Ιουλίου 1997

Ο Νομάρχης

ΕΥΘ. ΠΑΠΑΒΑΣΙΛΕΙΟΥ

Ξυνιάς

Το Παρόν συνοδεύει
Τ ... 4368/97
Απόφαση Νομάρχη Φθιώτιδας
του Γραφείου ... Εφημερίδων
Λαμία 17-7-97

-119-

ΝΟΜΟΣ: ΦΘΙΩΤΙΔΑΣ
Οικισμός: Ξυνιάς

ΥΠΟΜΝΗΜΑ

- · — · — · Όριο ΟΤΑ
- · ▬ · ▬ · Όριο Οικισμού
- 1 2 3 Ονομασίες

α/α	Χ	Ψ	α/α	Χ	Ψ
1	Συμβολή οδών		11	Στροφή αγρ. δρόμου	
2	ΒΔ όριο ιδιοκ. Γ. Παπαγεωργίου		12	Κορυφή λόφου	
3	Συμβολή αγρ. αυλακιού		13	Στροφή Κοιν. δρόμου	
4	Συμβολή αγρ. αυλακ. & δρόμου		14	Συμβολή Κοιν. δρόμων	
5	ΒΑ όριο ιδιοκ. Γ. Γκαλτσούνη		15	Β. όριο ιδιοκ. Παναγιωτοπούλου	
6	... και 100 μ. από τον επαρχιακό δρόμο				
7	Ν.Α όριο ιδιοκ. Γ. Τζάρη				
8	Β.Δ γωνία Νεκροταφείου				
9	ΒΔ. γωνία Νεκροταφείου				
10	ΝΑ όριο ιδιοκ. Ι.Μ Παναγίας Ελεούσας				

ΟΡΙΟΘΕΤΗΣΗ ΟΙΚΙΣΜΟΥ

Αριθμός σχεδίου: Π-1.1

Κλ. 1:5.000

Σύνταξη | Έλεγχος | Ημερ.

Υπουργείο Χωροταξίας Οικισμού και Περιβάλλοντος
ΔΙΕΥΘΥΝΣΗ ΧΩΡΟΤΑΞΙΑΣ